


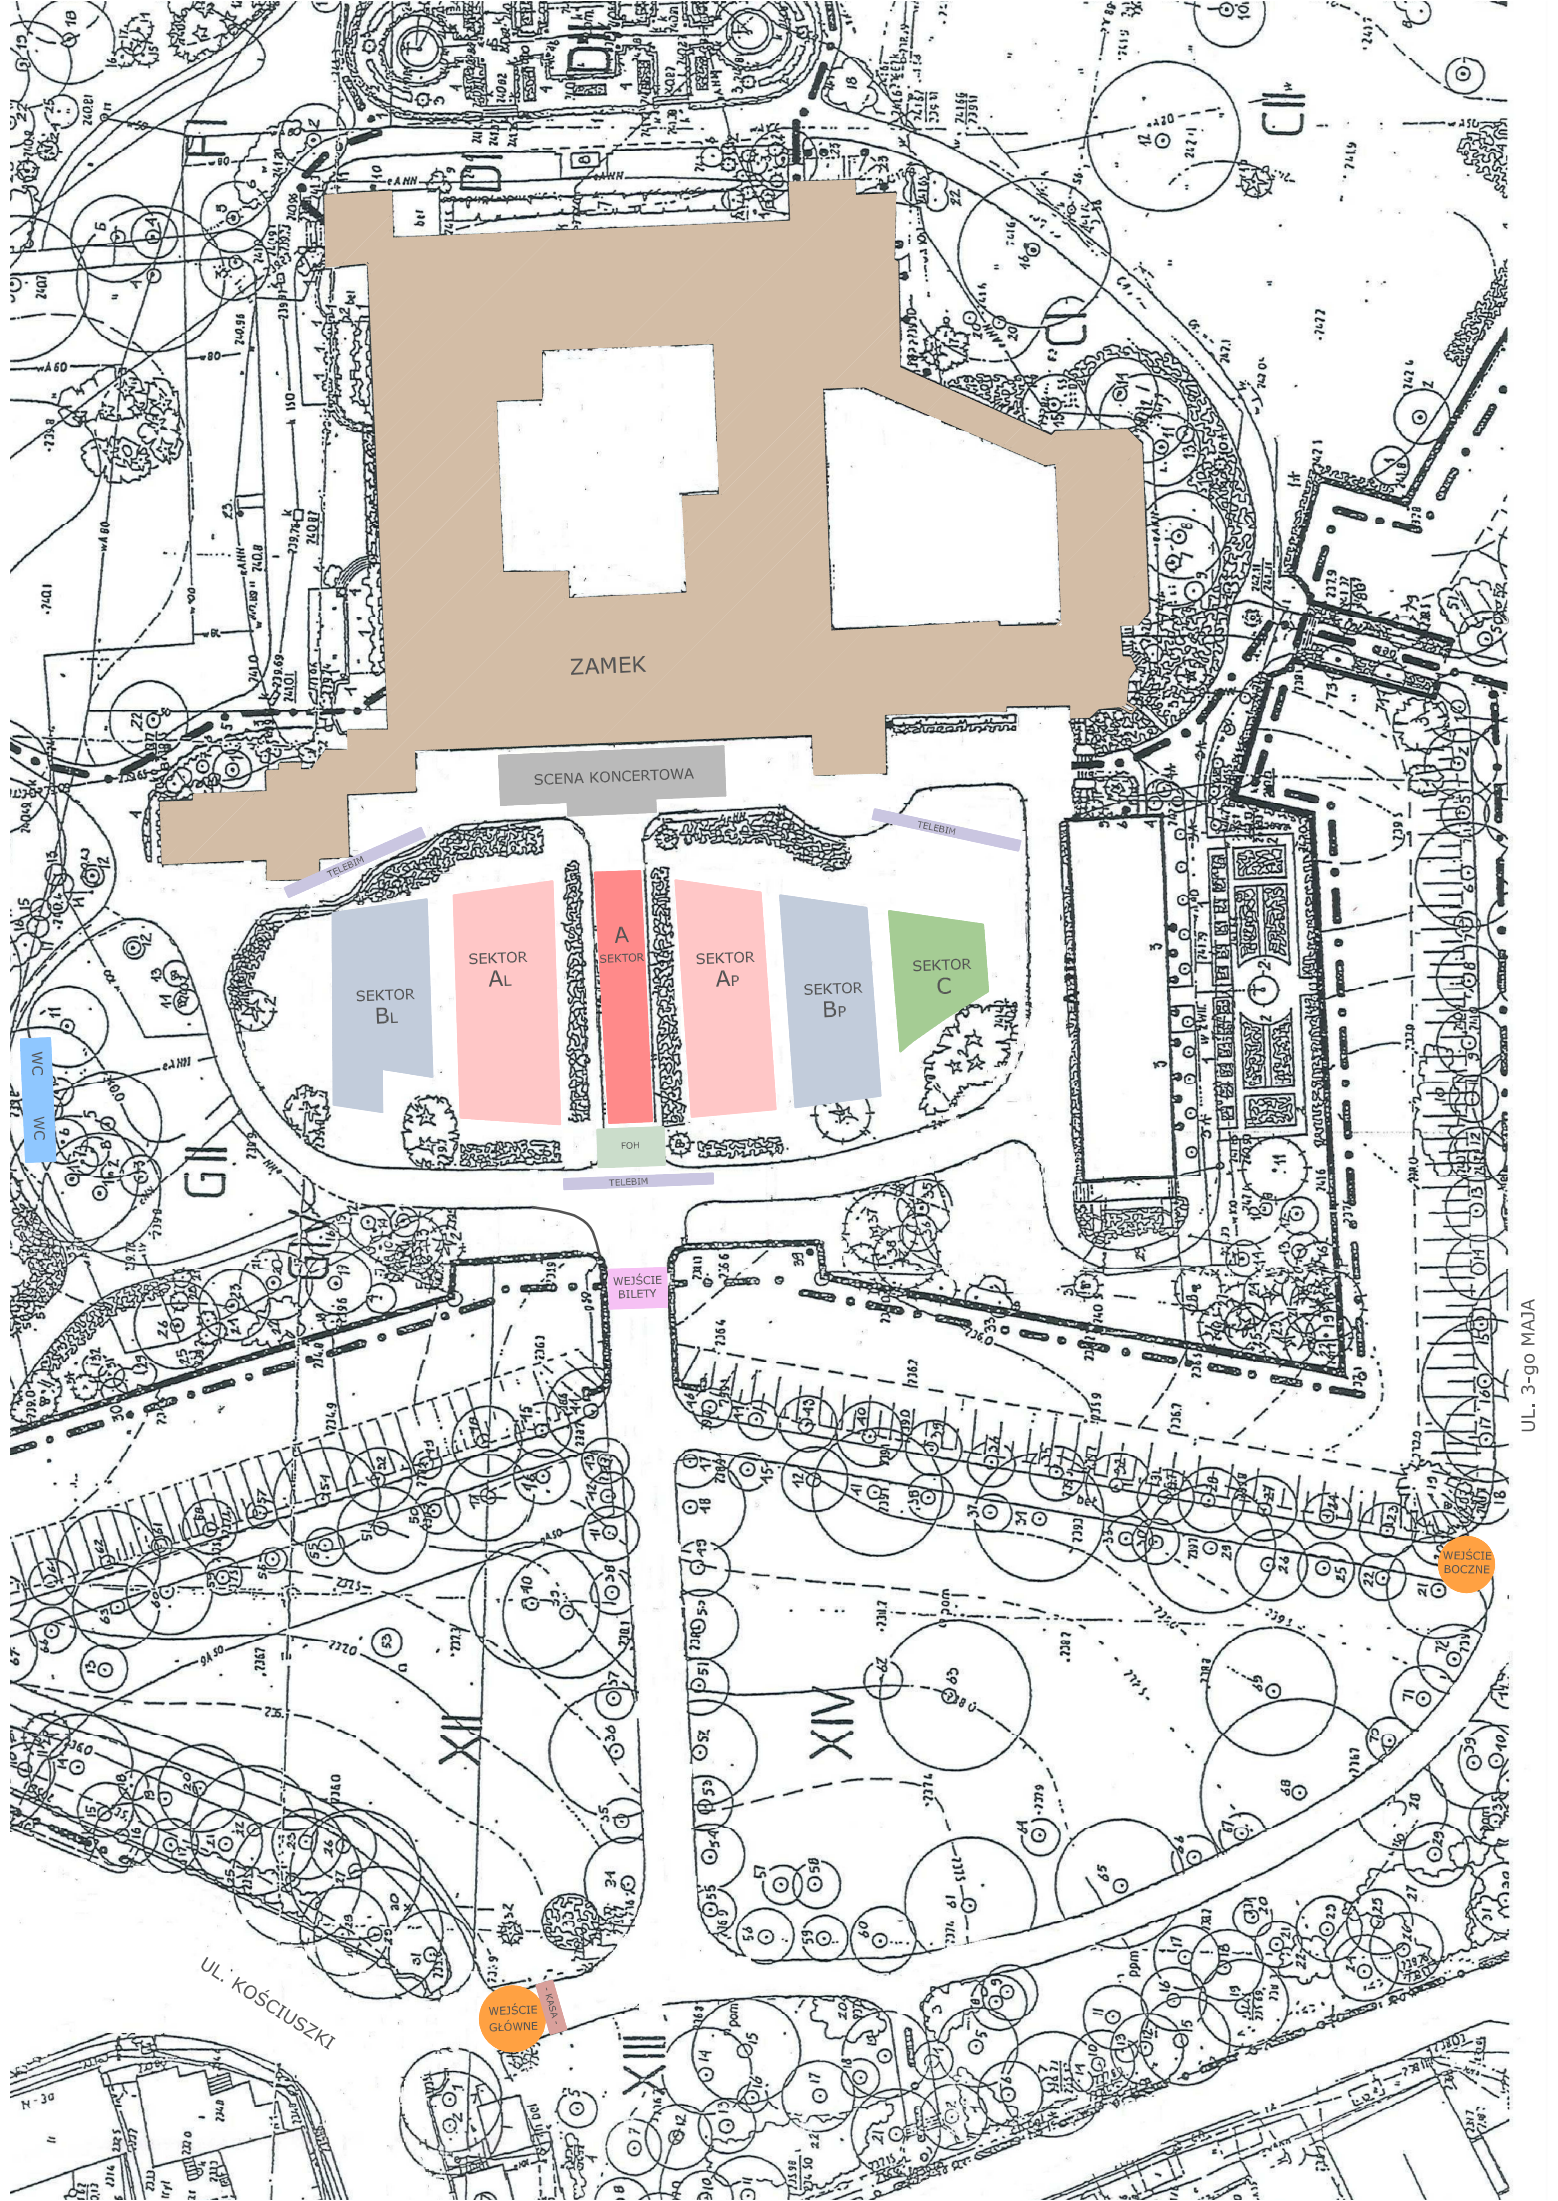

ZAMEK

SCENA KONCERTOWA

SEKTOR BL

SEKTOR AL

SEKTOR A

SEKTOR Ap

SEKTOR Bp

SEKTOR C

FOH

WEJŚCIE BILETY

WEJŚCIE BOCZNE

WEJŚCIE GŁÓWNE

UL. KOŚCIUSZKI

UL. 3-go MAJA